



MAGISTRÁT MĚSTA DĚČÍN

Odbor správních činností a obecní živnostenský úřad

Mírové nám. 1175/5, 405 38 Děčín IV

Datová schránka: x9hbpfn

Číslo jednací: MDC/22889/2021
Spisová zn.: MDC/19639/2021
Počet listů: 3
Počet příloh: 1/2

Vyřizuje: Ing. Olga Hyklová
Telefon: 412 591 225, 777 465 163
Fax:
E-mail: olga.hyklova@mmdecin.cz

Děčín 25.02.2021

MAGISTRÁT MĚSTA DĚČÍN
Odbor správních činností a obecní živnostenský úřad
Toto Opatření obecné povahy nabylo účinnosti
dne : .. 2.3.2021 podpis:
-2-

VEŘEJNÁ VYHLÁŠKA

Opatření obecné povahy

Magistrát města Děčín, Odbor správních činností a obecní živnostenský úřad - oddělení silničního správního a dopravního úřadu jako správní orgán (dále jen "správní orgán") příslušný podle § 124 odst. 6 zákona č. 361/2000 Sb., o provozu na pozemních komunikacích a o změnách některých zákonů (zákon o silničním provozu), ve znění pozdějších předpisů (dále jen "zákon o silničním provozu") na návrh, který podal

GEZ spol. s r.o., IČO 27297438, Bratislavská 2996, 407 47 Varnsdorf

(dále jen "navrhovatel") podle § 77 odst. 1 písm. c) a § 77 odst. 5 zákona o silničním provozu a § 172 a 173 zákona č. 500/2004 Sb., správní řád, ve znění pozdějších předpisů (dále jen "správní řád") opatřením obecné povahy

s t a n o v í

přechodnou úpravu provozu na místní komunikaci (MK) obce Valkeřice dopravním značením (DZ)

komunikace: Valkeřice MK na ppč. 2670 a 2674 k.ú. Valkeřice (viz příloha)

termín: po nabytí účinnosti do 30.9.2021, konkrétní termín dle rozhodnutí o povolení zvláštního užívání komunikace, vydaného silničním správním úřadem

DZ: viz dopravně – inženýrské opatření v příloze

akce: výkopové práce - nová přípojka NN pro ppč. 1450/2 k.ú. Valkeřice

Opatření nabývá účinnosti pátým dnem po vyvěšení.

Podmínky pro provedení přechodné úpravy provozu:

1. Přechodná úprava provozu **bude realizována pouze a v souladu** s pravomocným rozhodnutím silničního správního úřadu ve věci povolení zvláštního užívání komunikace (tato podmínka neplatí v případě prací či akcí v zeleni, jelikož rozhodnutí se nevydává).

E-mail: posta@mmdecin.cz

Internet: www.mmdecin.cz

2. **V případě užití dopravní značení IP 22 (změna organizace dopravy) a B28, B29 (zákaz zastavení, stání) musí být toto značení osazováno minimálně s týdenním předstihem před realizací uzávěrky a zákazu s uvedeným termínem platnosti.**
3. Provedení a umístění dopravního značení musí být v souladu s vyhláškou č. 294/2015 Sb., kterou se provádějí pravidla provozu na pozemních komunikacích, ve znění pozdějších předpisů, technickou normou ČSN EN 12899-1 a technickými podmínkami TP 66 "Zásady pro označování pracovních míst na pozemních komunikacích".
4. Veškeré dopravní značení bude provedeno v základní velikosti v reflexním provedení. Všechny součásti dopravních značek (patka, sloupek, značka, uchycení) musí být schváleného typu.
5. Trvalé dopravní značení, které je v rozporu s přechodným dopravním značením bude překryto a po ukončení akce uvedeno do původního stavu.
6. Osazení dopravního značení zajistí navrhovatel. Za řádné provedení dopravně bezpečnostního opatření, odbornou montáž dopravního značení, jeho kontrolu a udržování po celou dobu přechodné úpravy provozu a včasné odstranění je zodpovědný navrhovatel.
7. Při realizaci přechodné úpravy provozu nesmí dojít k znečištění nebo poškození dotčené pozemní komunikace.
8. Pokud pominou důvody pro umístění přechodného dopravního značení přede dnem stanoveným v rozhodnutí, musí být dopravní značení okamžitě odstraněno, součásti a příslušenství pozemní komunikace uvedeny do původního stavu a tato skutečnost neprodleně oznámena správnímu orgánu a orgánu Policie ČR.
9. Skutečnou dobu dopravního omezení (aktuální informace, které mají vliv na bezpečnost a plynulost provozu na pozemních komunikacích) je povinen správce komunikace dle § 124 odst. 3 zákona o silničním provozu poskytnout do aplikace Národního dopravního informačního centra (NDIC – <http://jsu.jsdi.cz>) Slovenská 7/1124, 702 00 Ostrava – Přívoz. V nutných případech lze tyto operativní změny hlásit telefonicky na NDIC (596 663 550 – 556).
10. Z důvodu zajištění bezpečnosti silničního provozu může správní orgán stanovit další dopravní značení, případně stanovené dopravní značení změnit. Povinností navrhovatele je zajistit okamžité osazení stanoveného dopravního značení.

Odůvodnění

Navrhovatel podal návrh na přechodnou úpravu provozu na pozemních komunikacích z důvodu zajištění bezpečnosti silničního provozu. K návrhu přiložil jednoduchou projektovou dokumentaci, která bude odsouhlasena v rámci žádosti o povolení zvláštního užívání vlastníkem komunikace.

Správní orgán obdržel kladné závazné stanovisko dotčeného orgánu:

- Krajské ředitelství policie Ústeckého kraje, Územní odbor Děčín, dopravní inspektorát závazné stanovisko dne 1.2.2021 č.j. KRPU-192780-1/ČJ-2021-040206

Správní orgán návrh posoudil a neshledal důvody, které by bránily stanovení přechodné úpravy provozu, a proto stanovil přechodnou úpravu provozu na pozemních komunikacích.

Přechodná úprava provozu bude realizována pouze a v souladu s pravomocným rozhodnutím silničního správního úřadu ve věci povolení zvláštního užívání, **bez vydaného rozhodnutí je stanovení neplatné** (pokud práce či akce probíhají pouze v zeleni nebo práce nepodléhají povolení silničního správního úřadu a rozhodnutí se nevydává a dopravní značení je platné).

Poučení účastníků


Proti opatření obecné povahy nelze podat opravný prostředek. Opatření obecné povahy nabývá účinnosti pátým dnem po vyvěšení na úřední desce správního orgánu a musí být vyvěšeno po dobu nejméně 15 dnů. Soulad opatření obecné povahy s právními předpisy lze posoudit v přezkumném řízení.

Ing. Vladimíra Holečková
vedoucí odboru

otisk úředního razítka
podepsáno elektronicky

Děčín vyvěšeno dne: Sejmuto dne:

Razítko, podpis orgánu, který potvrzuje vyvěšení a sejmutí oznámení

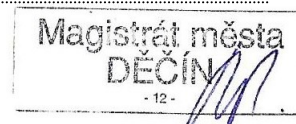

Na úřední desku vyvěsí po dobu 15ti dnů

Magistrát města Děčín, Odbor správních činností a obecní živnostenský úřad - oddělení silničního správního a dopravního úřadu

Obec Valkeřice

Příloha

Situace dopravního značení.

Doručí se

I. Účastníci řízení podle § 27 odst.1 SŘ (do vlastních rukou)

GEZ spol. s r.o.

sídlo: Bratislavská č.p. 2996, 407 47 Varnsdorf 1

Obec Valkeřice


sídlo: Valkeřice č.p. 299, 407 24 Valkeřice

Dotčené orgány a ostatní

Krajské ředitelství policie Ústeckého kraje, Územní odbor Děčín, dopravní inspektorát


sídlo: Lidické náměstí č.p. 899/9, Ústí nad Labem-centrum, 400 01 Ústí nad Labem 1

SCHÉMATA PRO OZNAČENÍ PRACOVNÍCH MÍST V OBCI

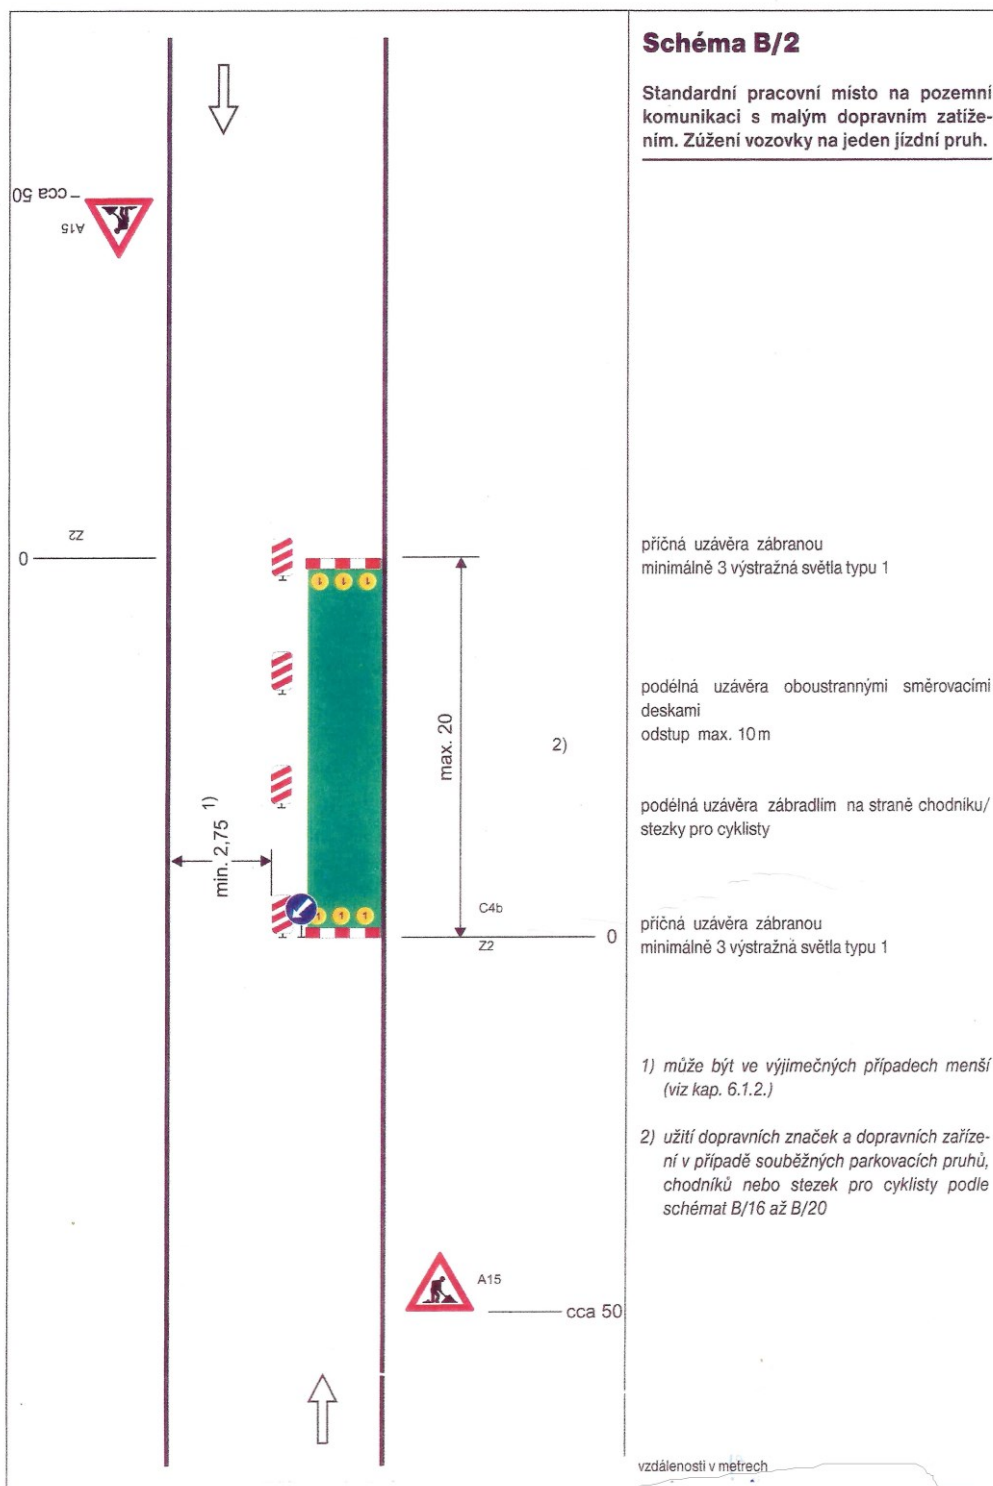





DC_Valkeřice, ppč. 1450/2, přípojka NN
IP-12-4010843

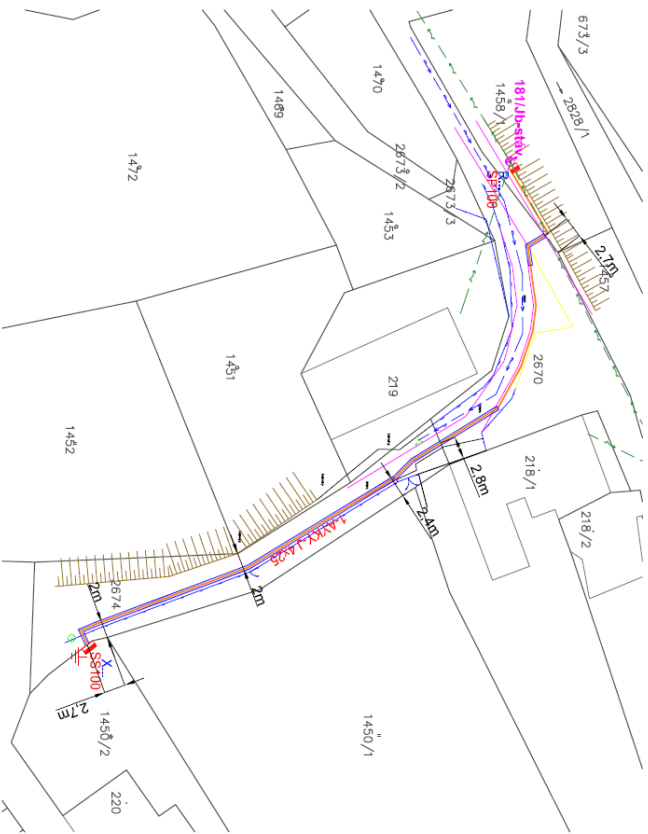

ŘEZ VÝKOPU
VE VOLNÉM TERÉNU

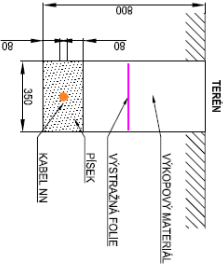

ŘEZ VÝKOPU
PŘES KOMUNIKACI

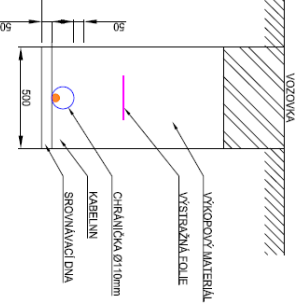

- LEGENDA:**
- PROJEKTOVANÉ KABELY NN
 - KABEL NN V CHRÁNIČCE
 - STÁVAJÍCÍ VZDUŠNÉ VEDENÍ NN
 - PŘÍPOJKOVÁ SKŘÍŇ NA SLOUPU
 - PŘÍPOJKOVÁ SKŘÍŇ V PILÍŘI
 - BETONOVÝ SLOUP - STÁVAJÍCÍ
 - ⊕ UZEMNĚNÍ
 - STÁVAJÍCÍ SÍTĚ:
 - VODOVOD OBCE (ORIENTAČNĚ)

ZOOP. PROJEKTANT:	VYPRACOVAL:	KRESLIL:	KONTROLOVAL:
Ing. Emil Berger	Zdeněk Svoboda	Zdeněk Svoboda	Ing. Emil Berger
ČKAIT: 0890227			
INVESTOR:	ČEZ DISTRIBUCE, a.s.		OKRES: Děln
MÍSTO:	Kač. Valkeřice		
DC_Valkeřice, ppč. 1450/2, přípojka NN			
Situacní výkres montáže stavby			
FORMÁT:	A3	 <p>GEZ spol.s.r.o. Břežská 2996, 407 IČ: 27297498, DIČ: CZ27297 Tel.: 774 510 778</p> <p>01.02.2021 17:13:35</p> <p>Digitální podpis: Petr Chlouba, DIS, POLICE ČESKÉ REPUBLIKY Ověř: Za správnost vytvoření</p>	
DATALE:	12/2/20		
STUPEŇ PD:	DUS		
ČÍSLO ZAKÁZKY:	IP-12-401		
MĚŘÍTKO:	1:500	ČÍSLO VÝKRESU:	

Magistrát města
DEČÍN
- 12 -