


P Ů D O R Y S

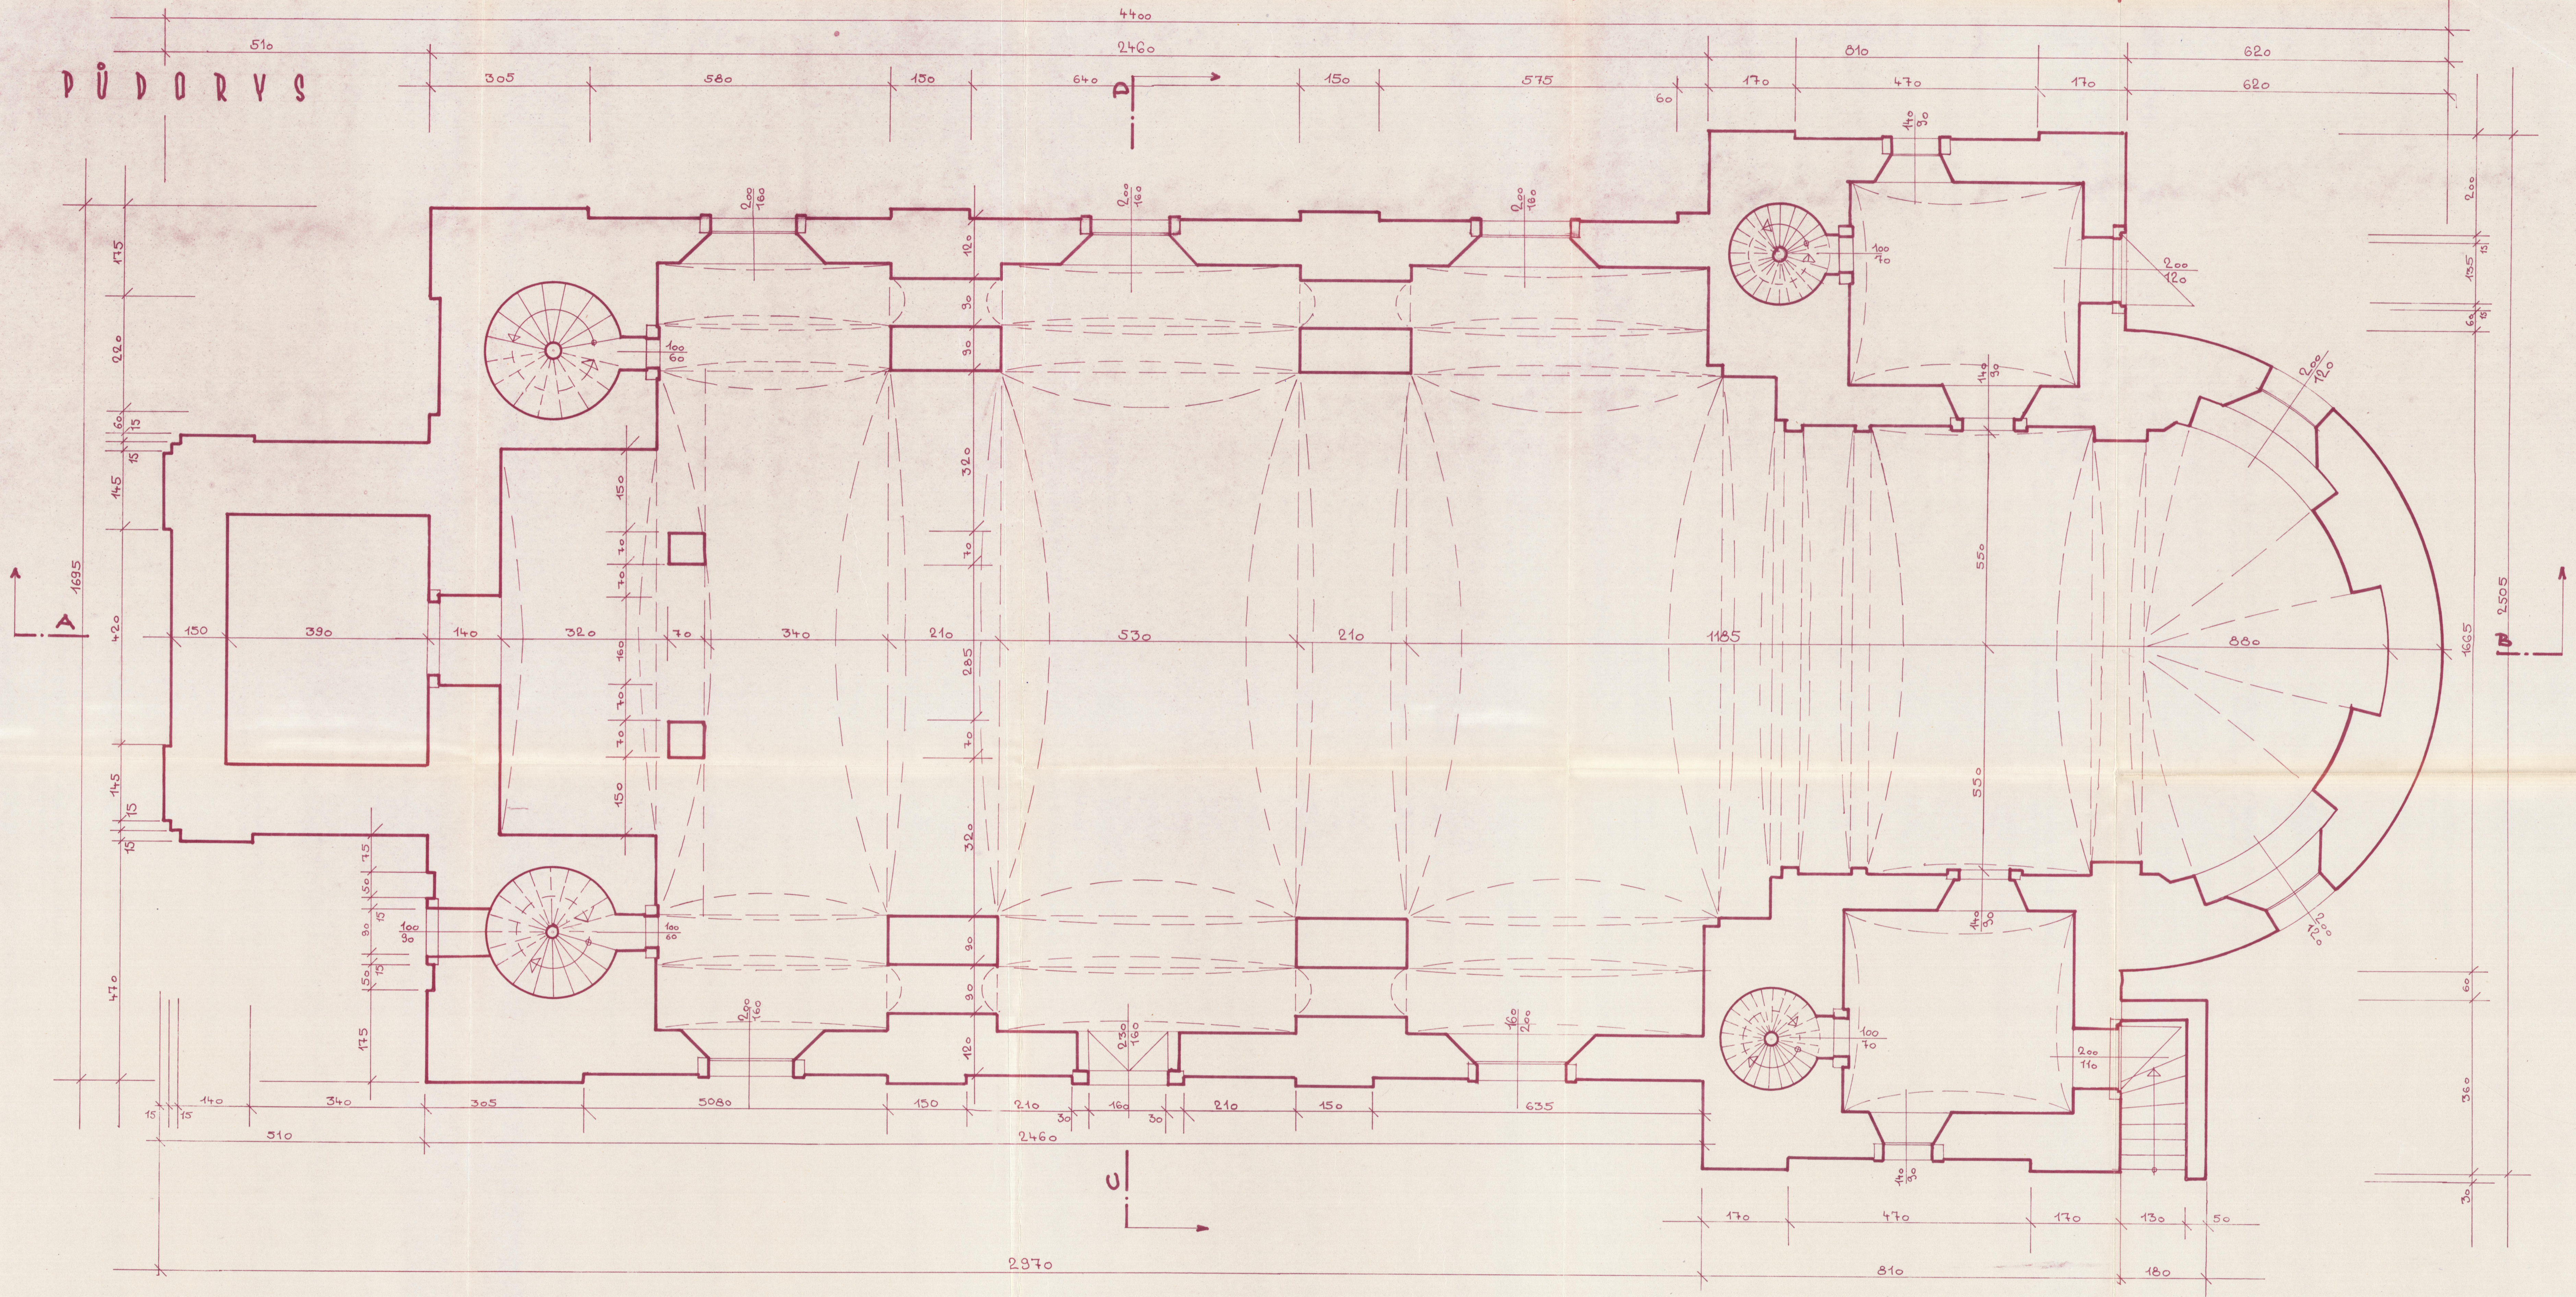

PRÁCOVNÍ KOPIE

VYPRACOVAL	HEGEL	PROJEKT, SPECALISTA	HEGEL	KONTROLA	HEGEL	OKRESNÍ STAVITELNÍ ÚŘAD	DECIN I. PRŮVAZNICKÁ 4
OV	OV	ZOUP. PROJEKTANT	VALKEŘICE	VEDOUcí PROJ. STED.	VALKEŘICE	PROJEKCE	CELKOVÁ 7/4
INVESTOR	OV	OV	VALKEŘICE				
AKCE	OV	OV	VALKEŘICE				
KOSTEL VALKEŘICE						DATUM	CELKOVÁ 7/4
						Č. KOPIE	4/11
						ARCH.ČÍSLO	
P Ů D O R Y S - STÁVAJÍCÍ STAV						ČÍSLO	5
						MĚRKO	1:50